
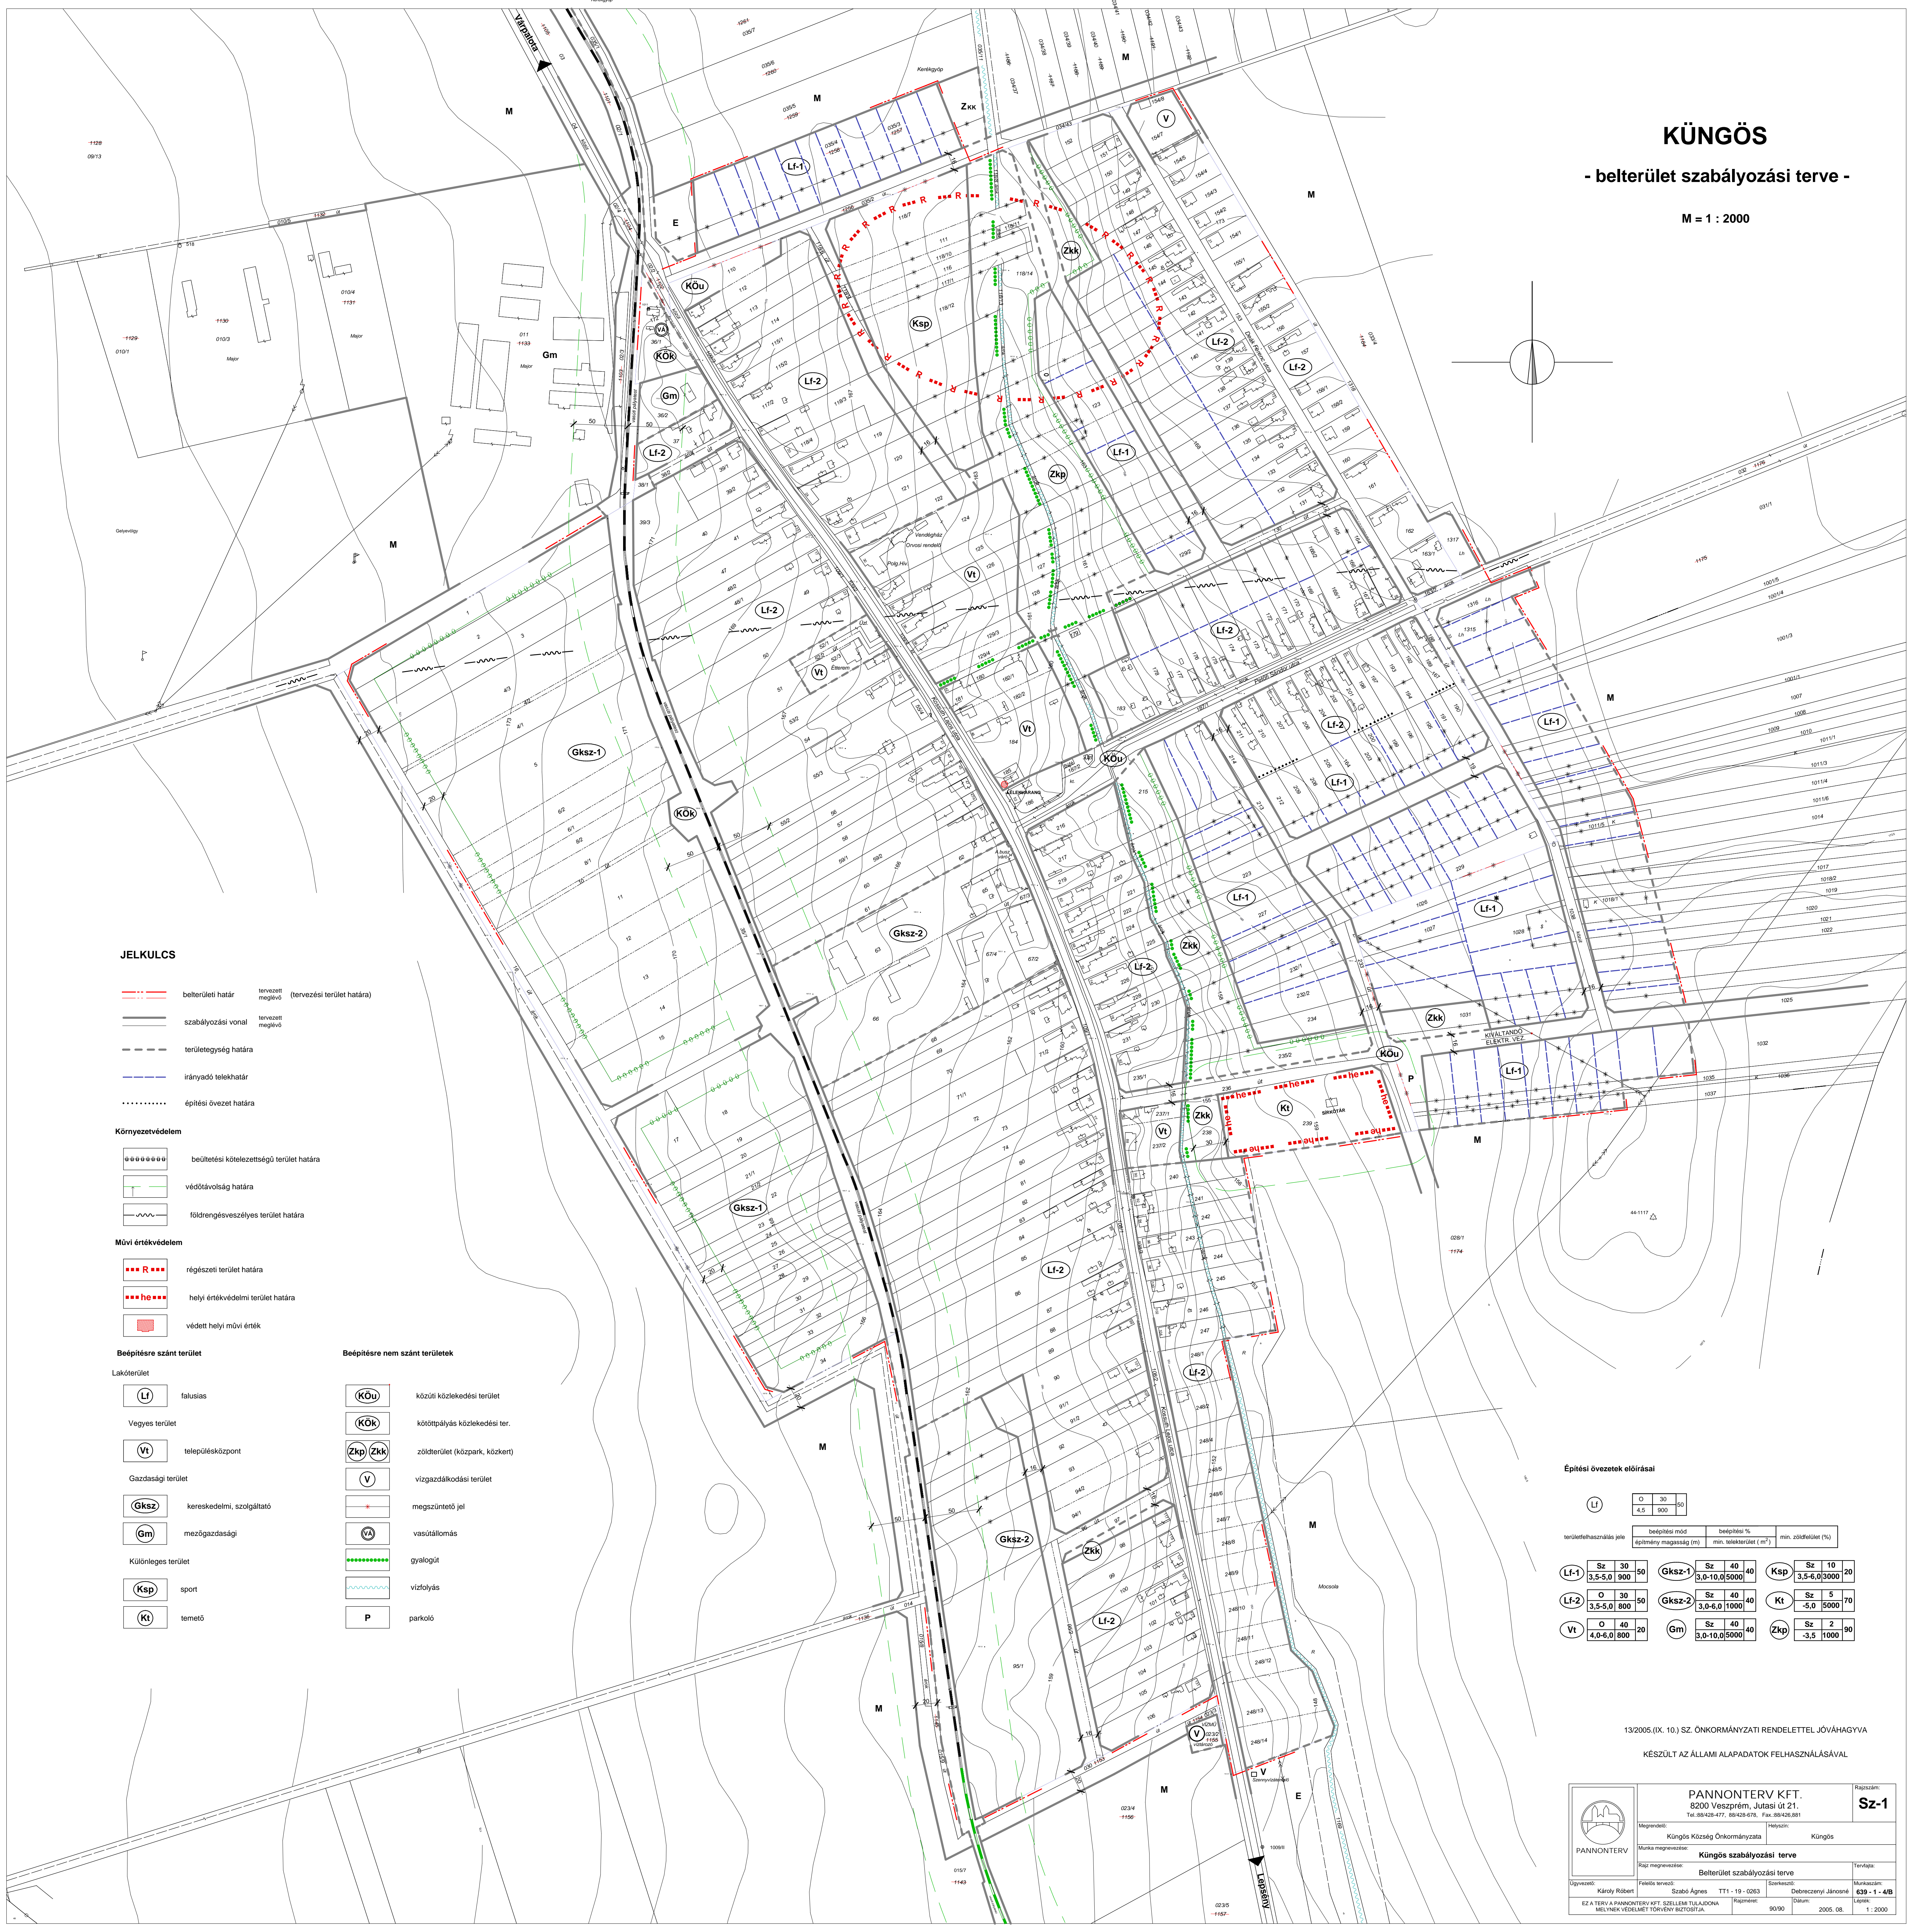


# KÜNGÖS

## - belterület szabályozási terve -

M = 1 : 2000

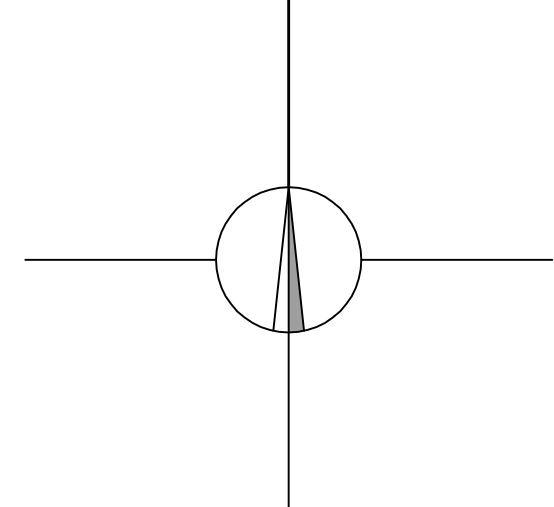

### JELKULCS

- belterületi határ tervezett meglévő (tervezési terület határa)
- szabályozási vonal tervezett meglévő
- területi egység határa
- irányadó telekhatár
- építési övezet határa

### Környezetvédelem

- beültetési kötelezettségű terület határa
- védőávolság határa
- földrendezésveszélyes terület határa

### Művi értékvédelem

- régészeti terület határa
- helyi értékvédelmi terület határa
- védett helyi művi emlék


- Lakóterület
- Lf falusias
- Vegyes terület
- Vt településközpont
- Gazdasági terület
- Gksz kereskedelmi, szolgáltató
  - Gm mezőgazdasági
- Különleges terület
- Ksp sport
  - Ki temető

### Beépítésre nem szánt területek

- KÜu közúti közlekedési terület
- KÜk közúti közlekedési terület
- Zkp zöldségterület (közpark, közkert)
- Zkk zöldségterület (közpark, közkert)
- V vízgazdálkodási terület
- VA vasútállomás
- G gyalogút
- Vf vízfolyás
- P parkoló

### Építési övezetek előírásai


13/2005.(IX. 10.) SZ. ÖNKORMÁNYZATI RENDELETTEL JÓVÁHAGYVA  
KÉSZÜLT AZ ÁLLAMI ALAPADATOK FELHASZNÁLÁSÁVAL

